


SCHEMA PLANIMETRICO FUORI SCALA

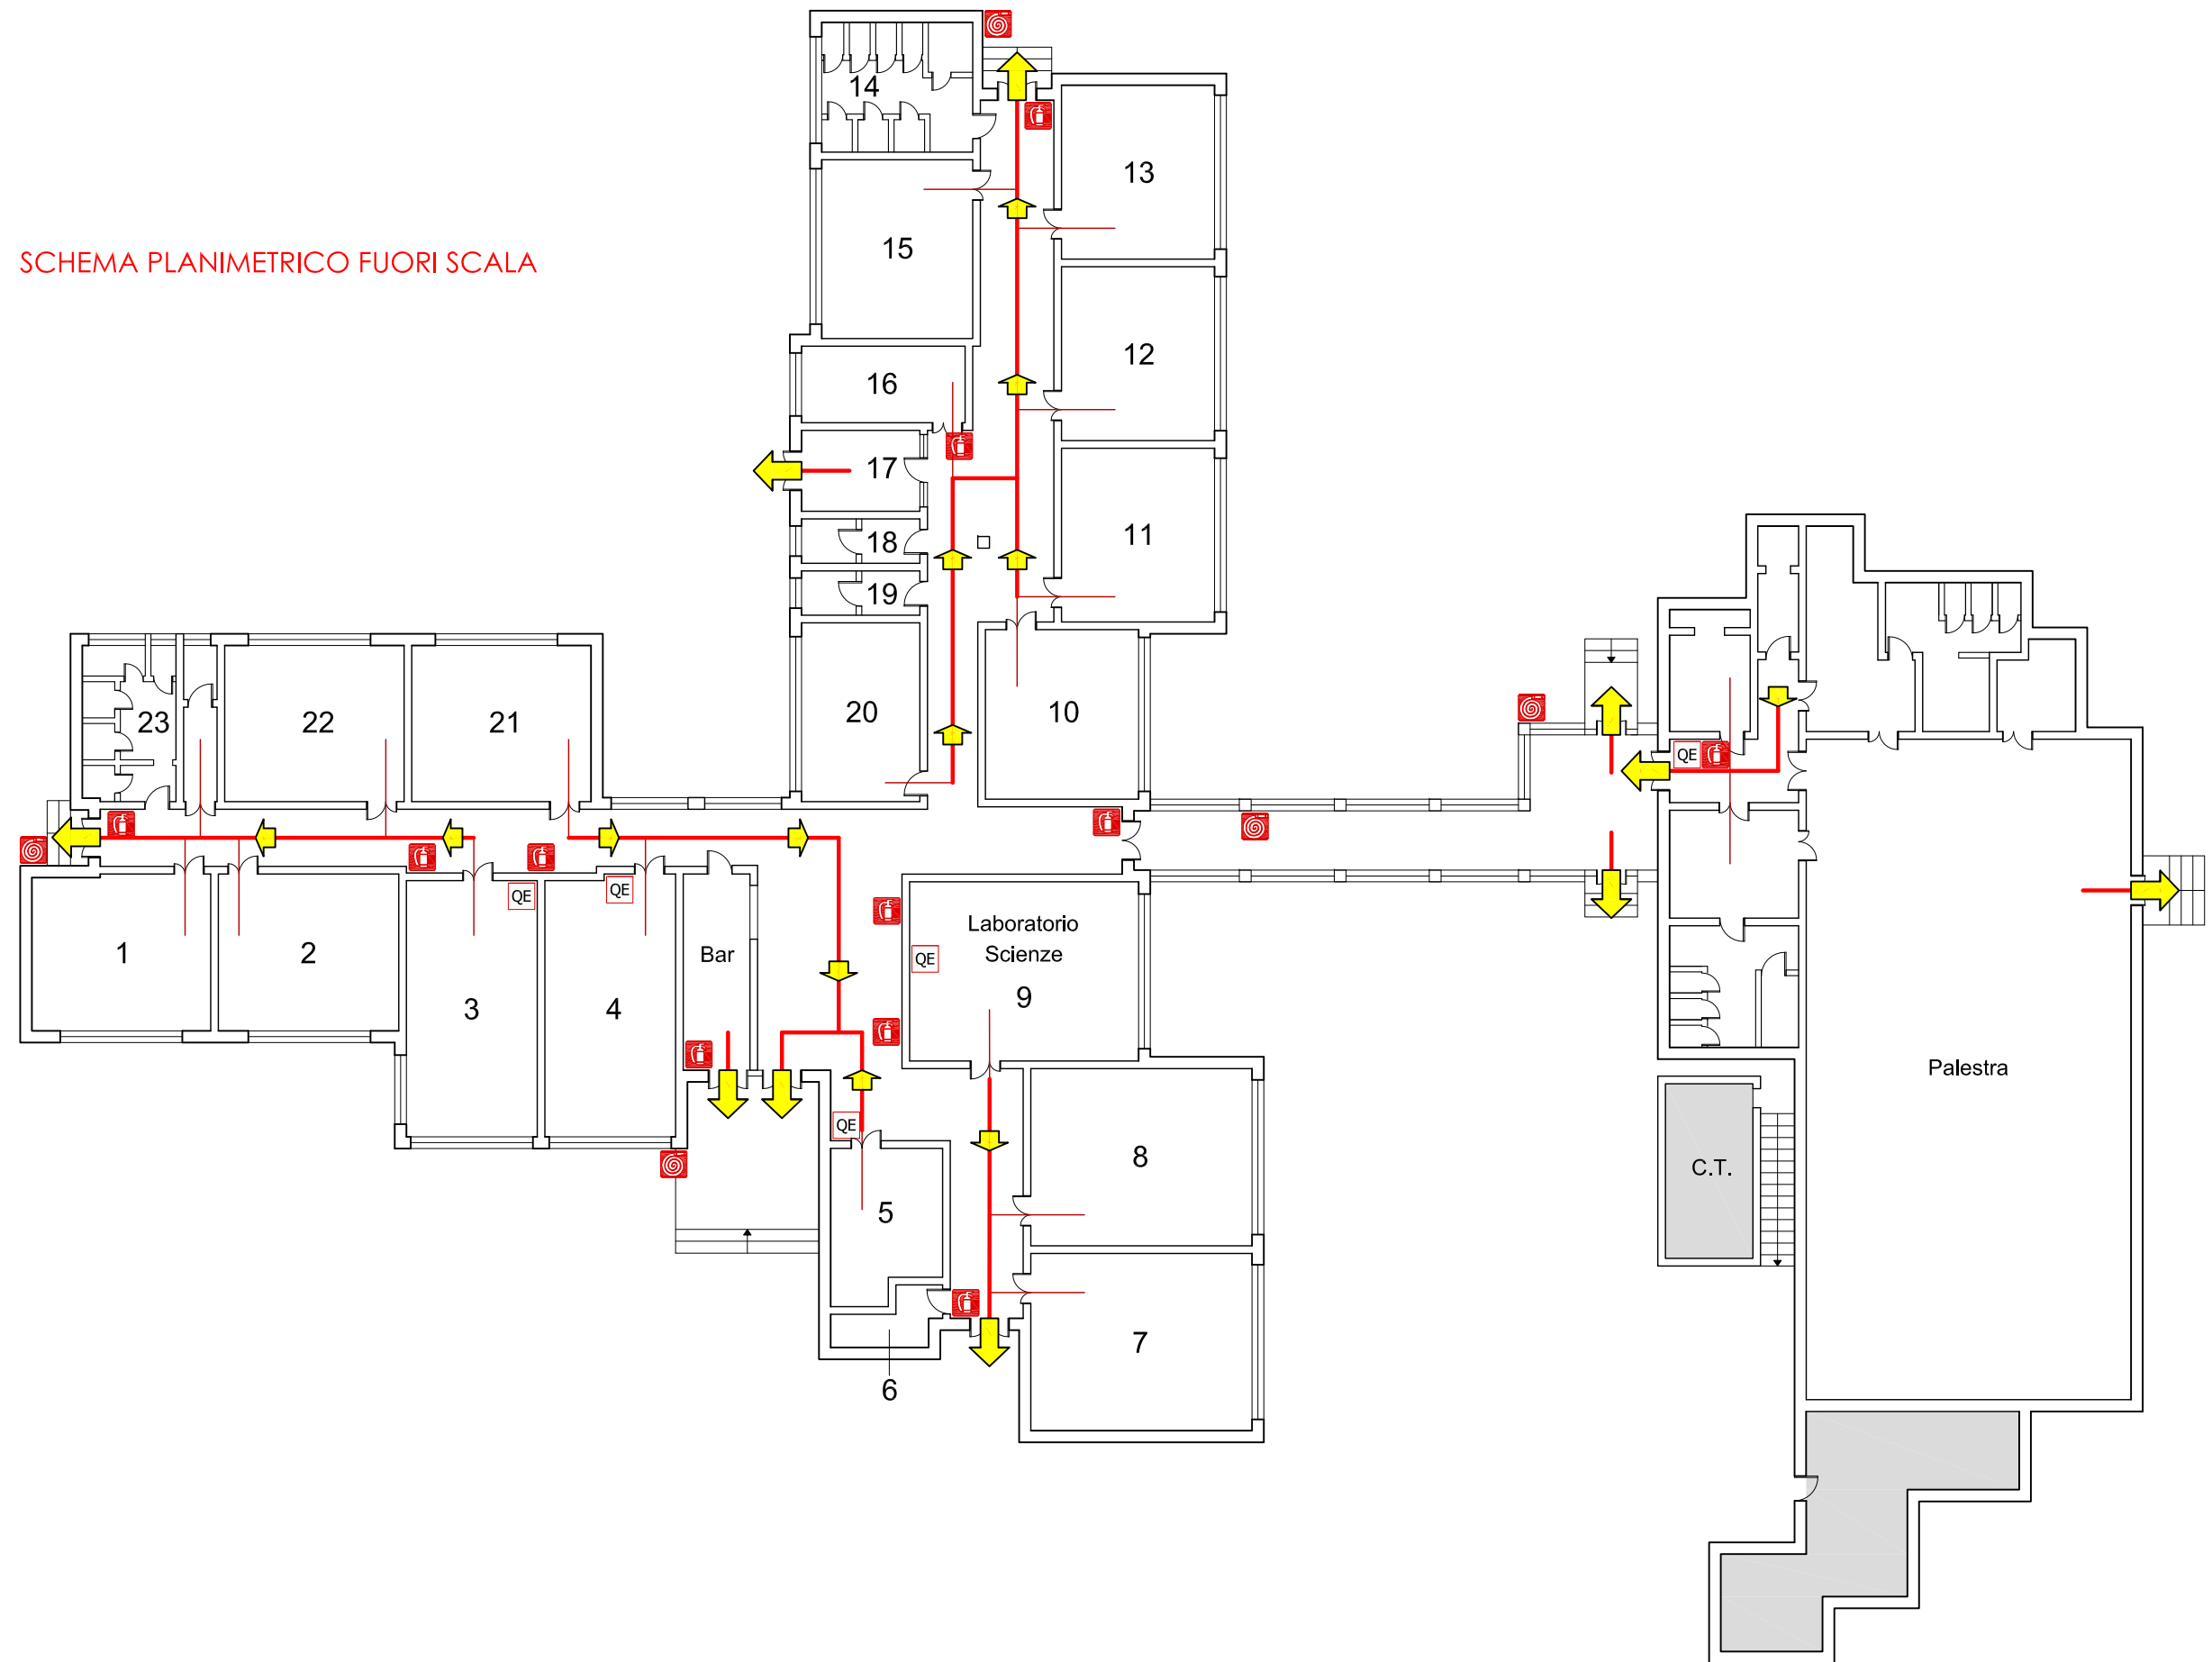

PIANO TERRA



Percorso evacuazione



Estintore



Idrante



Campanello allarme



Quadro elettrico

imaging studio

